
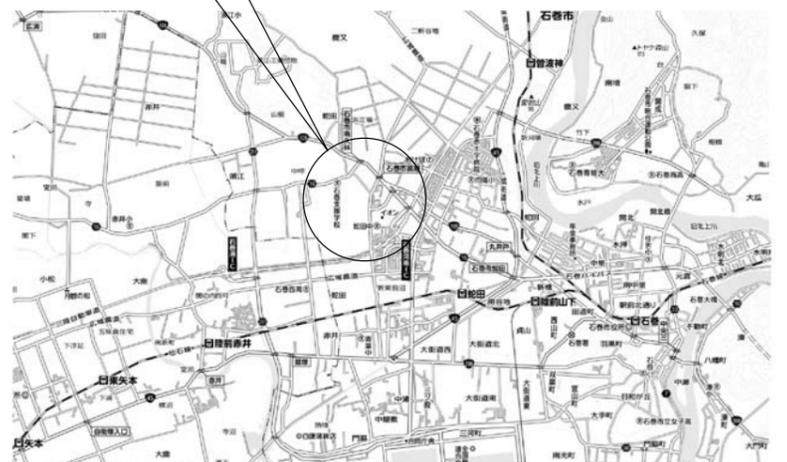


計画地  
石巻市蛇田字沖13、14-2、20-3、21-2

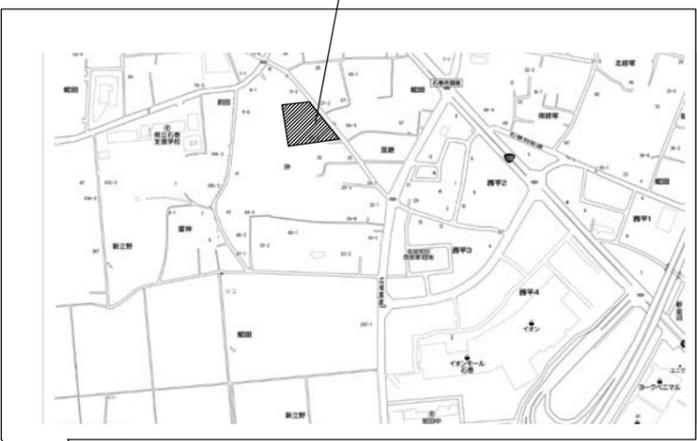

案内図

レベル凡例  
 (100) 1FL=10.30 を基準とする仕上りレベルを示す  
 ●FR=9.90 KBM=10.00を基準とする仕上りレベルを示す  
 ●9.50 KBM=10.00を基準とする現況レベルを示す

記事	株式会社 楠山設計	仙台市青葉区一番町三丁目3番16号 オー・エックス芭蕉の辻ビル TEL (022) 224-1207	一級建築士事務所 宮城県知事登録 第13110226号 島田 俊雄 登録 第124091号	設計者 板垣 俊也 一級建築士 登録 第207908号 立本 直樹 一級建築士 登録 第310370号	承認	設計部	月日 H27.06	縮尺 A1=1/150 A3=1/300	工事名 (仮称)石巻西保育園新築工事	図面名 案内図・配置図	No. A-06
----	-----------	--	---	---	----	-----	--------------	----------------------------	-----------------------	----------------	-------------