作成　平成２７年　８月　日

（仮称）石巻西保育園新築工事

全工期安全衛生管理計画表

工期　平成２７年　８月１９日 ～ 平成２８年　２月２９日

工事概要	
敷地面積：３，７５４．９１㎡	
木造　平家建　９３７．６７㎡	
敷地造成工事　１式	外構工事　１式

株式会社　櫻工房	
統括安全衛生責任者	岡　喜久男

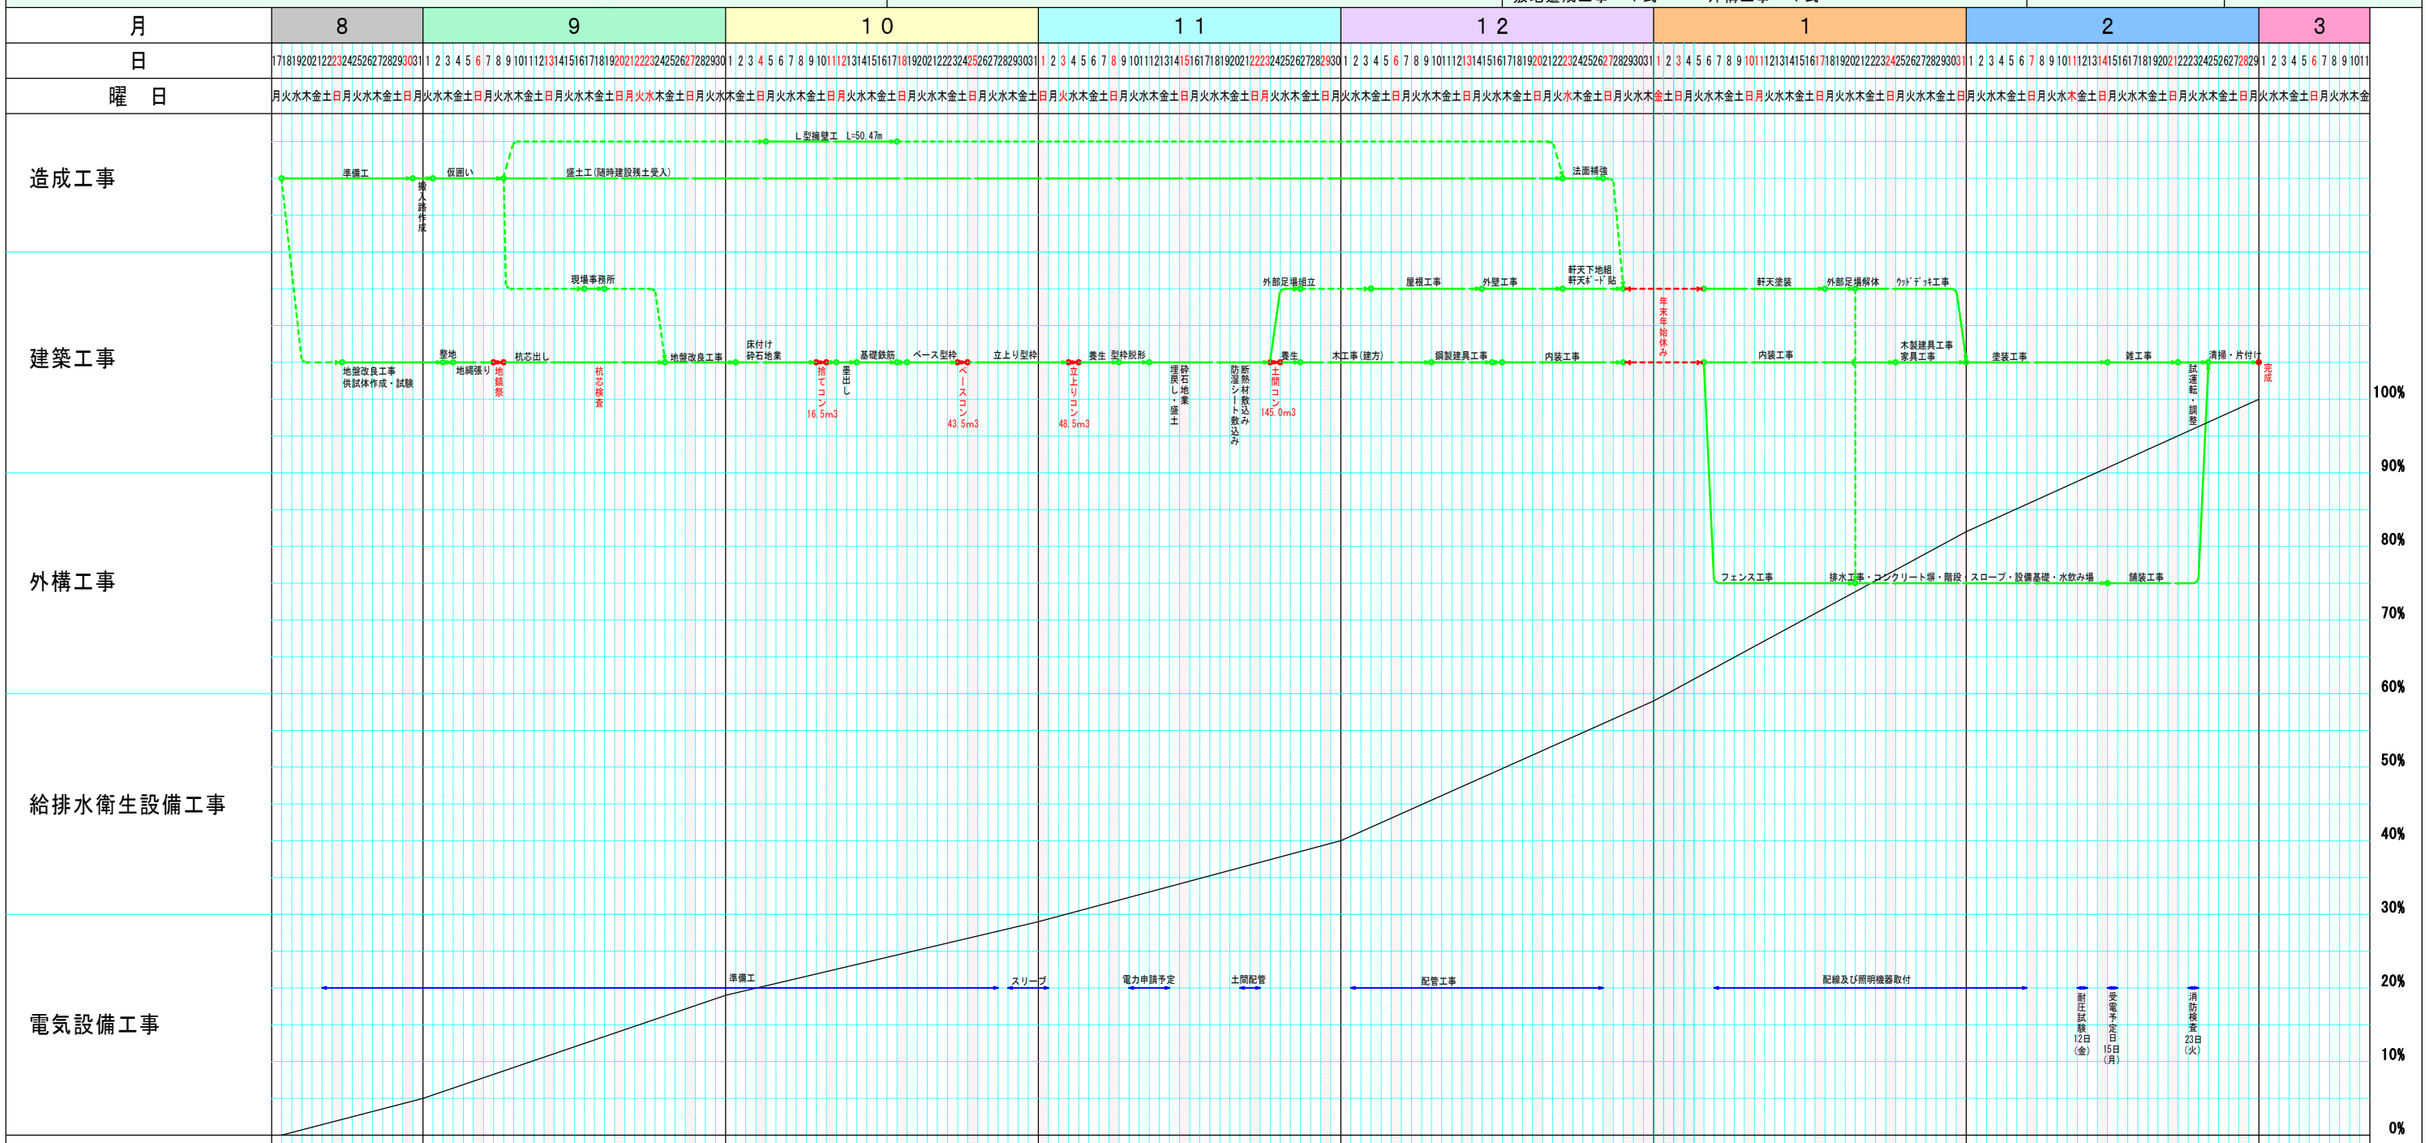

| 検査 | | |